


Ведомость жилых зданий и сооружений

№ по проекту	Наименование и обозначение	Этажность	Количество		Площадь, м <sup>2</sup>				Строительный объем, м <sup>3</sup>	
			зданий	квартир	застройки		общ. нормируемая		зданий	всего
					зданий	всего	зданий	всего		
1	Многоквартирный жилой дом № 2 с объектами инженерной инфраструктуры	10	1	125	125	1395.1	1395.1	6661.07	6661.07	

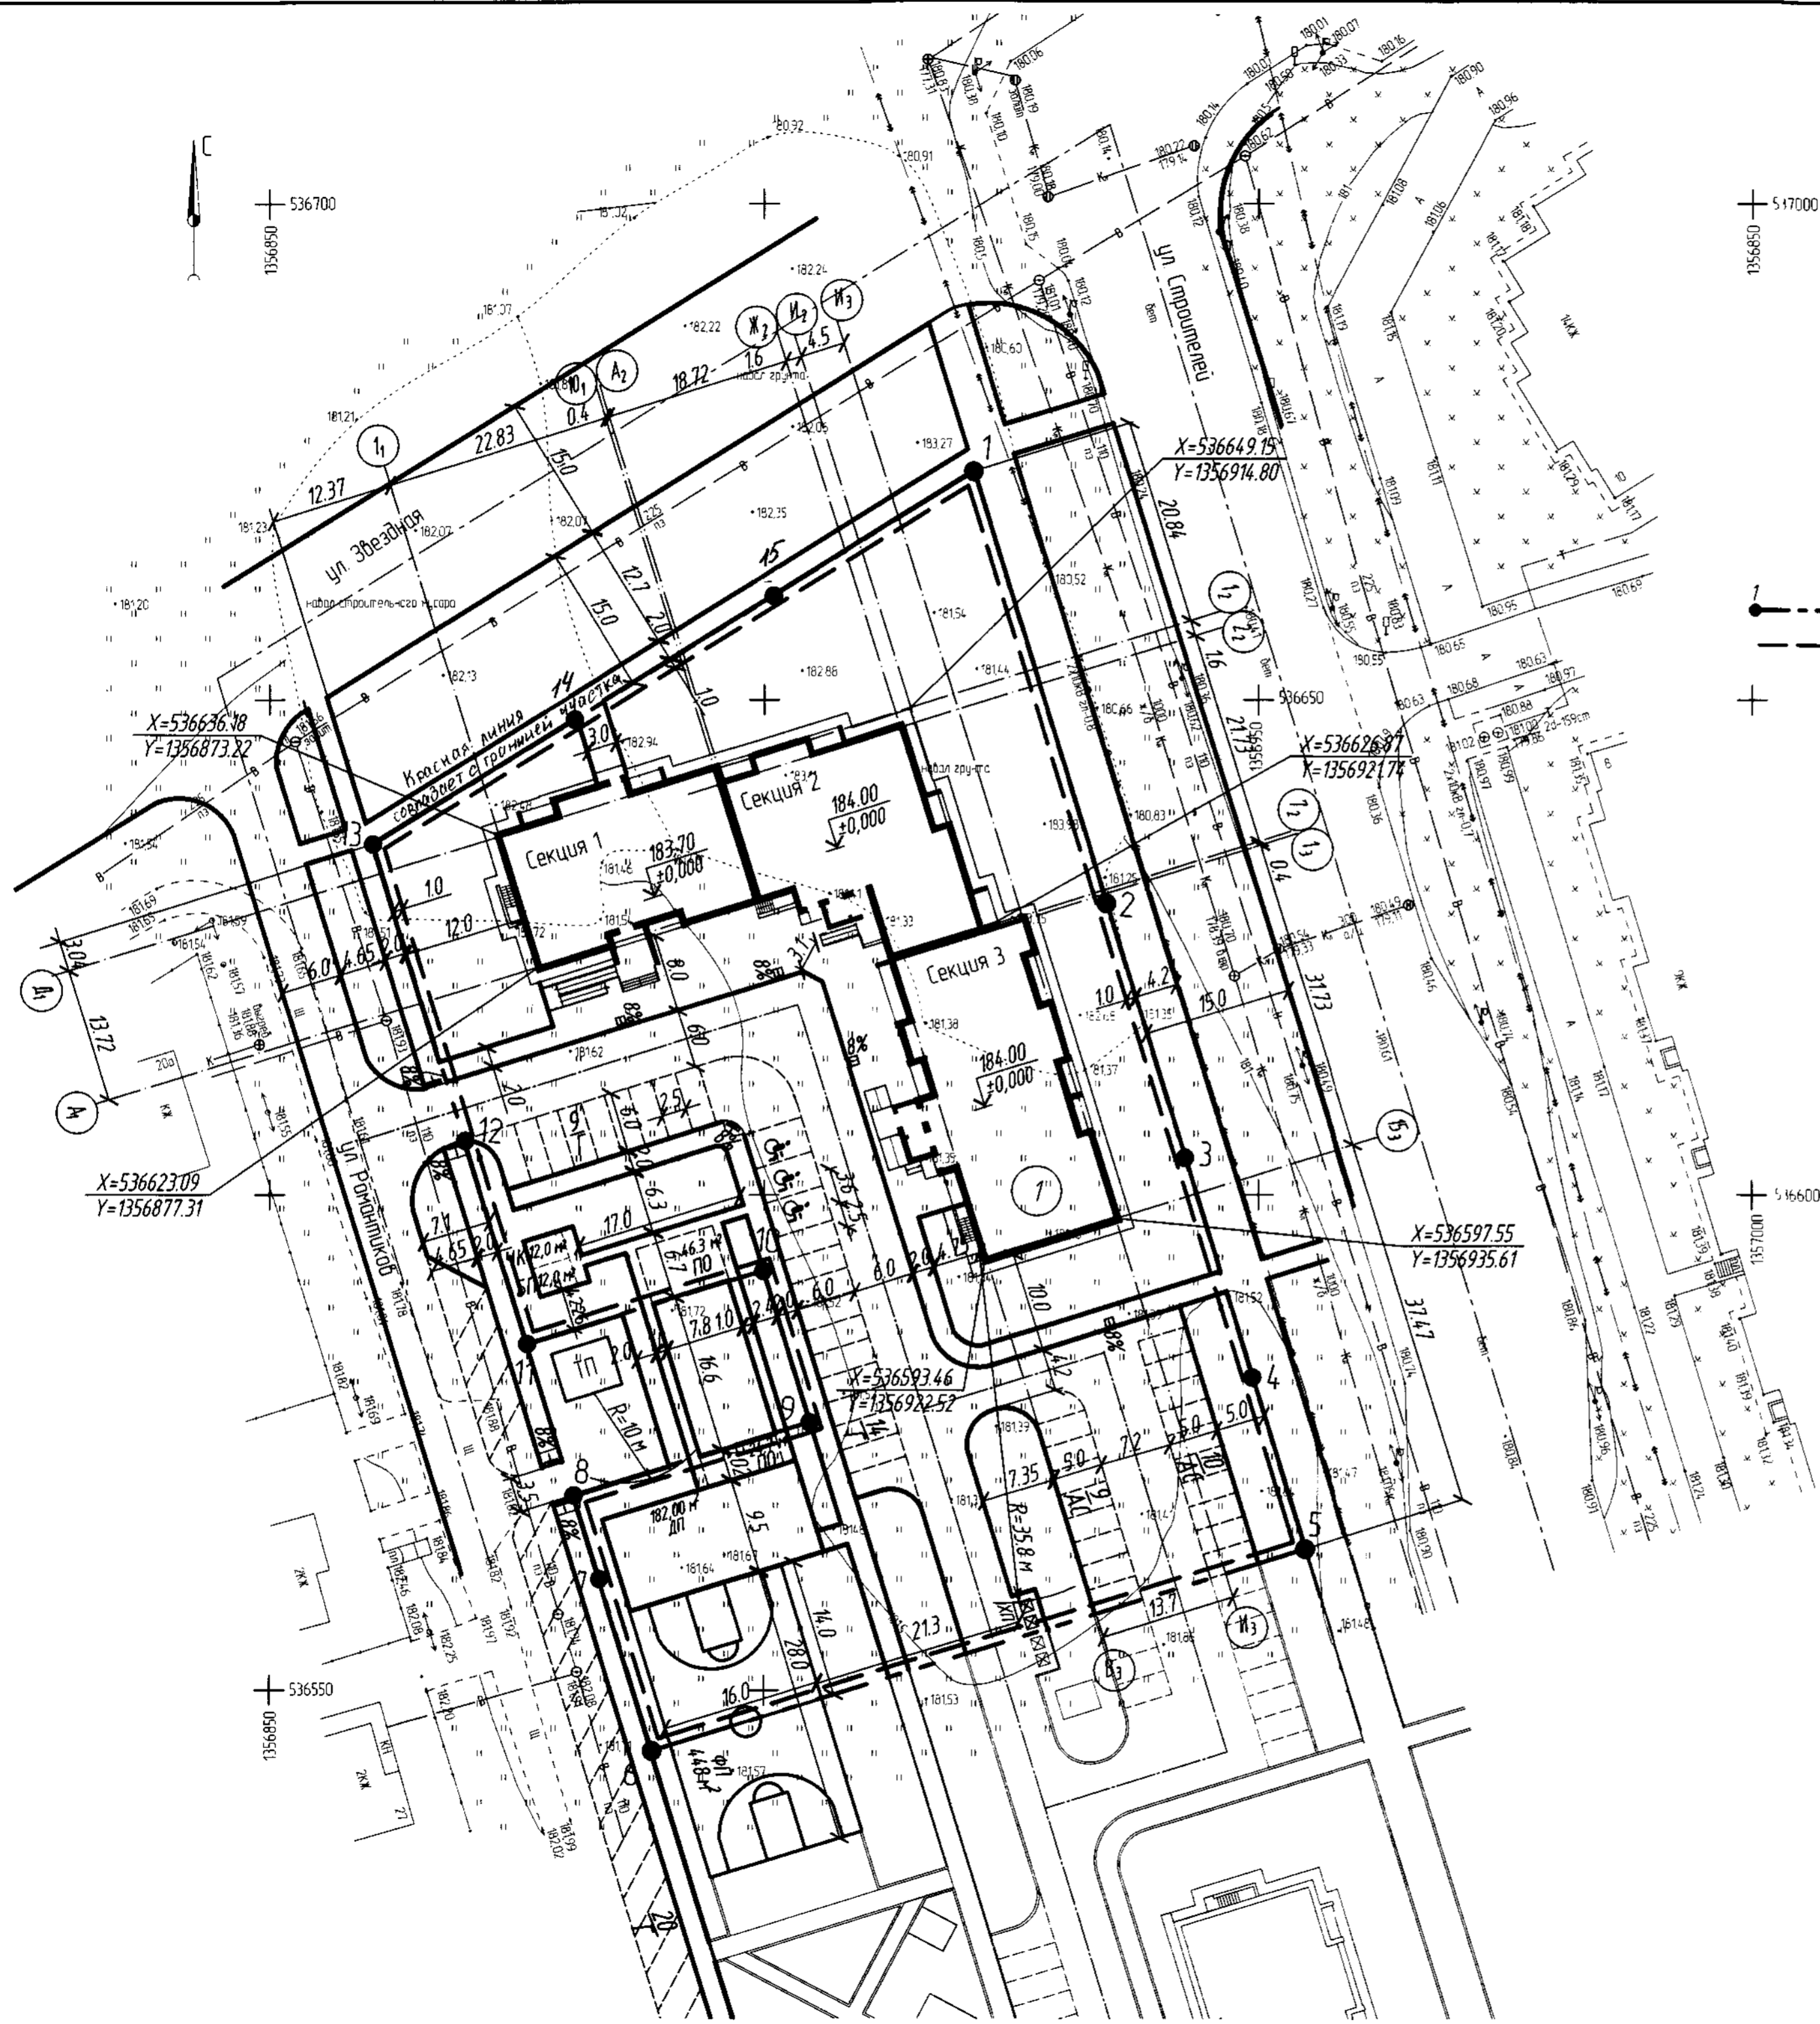

Условные обозначения

- 1 - граница земельного участка
- 2 - граница зоны допустимого размещения объекта капитального строительства
- - проектируемое здание
- ДП - детская площадка
- ФП - физкультурная площадка
- ПО - площадка отдыха
- БП - бельевая площадка
- ЧК - площадка чистки ковров
- ХП - площадка для хозяйственных целей
- 10 - количество машиномест
- АС - парковка автотранспортных средств
- ⊠ - место устройства тактильных элементов покрытий

Ведомость координат земельного участка

Координаты		
№	X	Y
1	536672.98	1356921.14
2	536629.51	1356934.60
3	536603.74	1356942.57
4	536581.65	1356949.40
5	536564.29	1356954.77
6	536543.87	1356888.71
7	536561.21	1356883.33
8	536569.66	1356880.73
9	536577.05	1356904.61
10	536592.34	1356899.88
11	536584.95	1356876.00
12	536605.41	1356869.67
13	536635.40	1356860.40
14	536648.03	1356880.81
15	536660.47	1356900.93

Площадь земельного участка 6847.0 м<sup>2</sup>

Примечание

1. Схема планировочной организации земельного участка выполнена согласно проекта планировки № 30-017-ППТ выполненным ООО "ТИ "Промгражданпроект" в 2017 г.
2. Схема планировочной организации разработана на инженерно-топографическом плане предоставленном заказчиком в М 1:500.
3. Привязка выполнена по координатам, согласно ГПЗУ.

44-018-ПЗУ					
Республика Башкортостан, г. Стерлитамак, квартал 2а микрорайона 2 Западного жилого района ООО "Инвестстройзаказчик" - специализированный застройщик					
Изм.	Кол. уч.	Лист	№ док.	Подп.	Дата
Директор	Садиров				08/18
ГИП	Залилов				08/18
ГАП	Абрамова				08/18
Разработал	Степанцева				08/18
Н. контр.	Зайцева				08/18
Многоквартирный жилой дом № 2 с объектами инженерной инфраструктуры			Стация	Лист	Листов
Схема планировочной организации земельного участка			п	2	
ООО "ТИ "Промгражданпроект" г. Стерлитамак					